


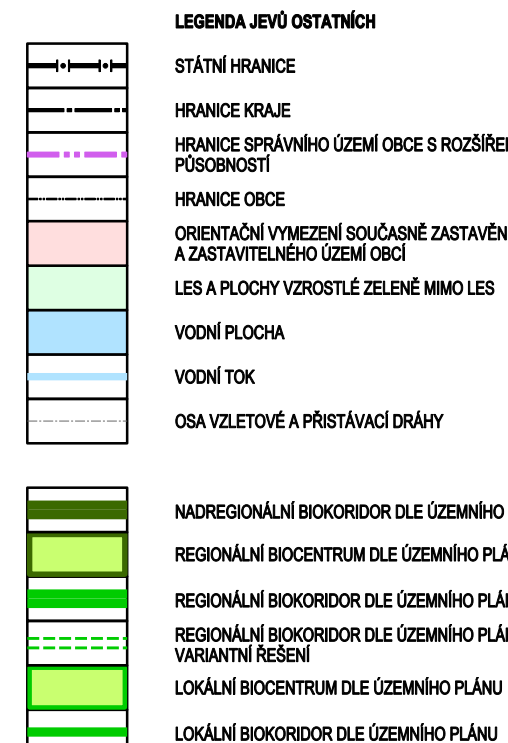

LEGENDA JEVOŮ OSTATNÍCH

- STÁTNÍ HRANICE
- HRANICE KRAJE
- HRANICE SPRÁVNÍHO ÚZEMÍ OBCE S ROZŠÍŘENÍ PŮSOBNOSTI
- HRANICE OBCE
- ORIENTAČNÍ VYMEZENÍ SOUČASNĚ ZASTAVĚNÉ A ZASTAVITELNÉHO ÚZEMÍ OBCE
- LES A PLOCHY VZROSTLÉ ZELENÉ MIMO LES
- VODNÍ PLOCHA
- VODNÍ TOK
- OSA VZLETOVÉ A PŘÍSTÁVACÍ DRÁHY

	Ing. arch. Vladimír Dujka, Kamenná 3858, Zlín 760 01	
	Městský úřad Jeseník, odbor stavebního úřadu, majetku a investic	Zak.č.: 13/2012
	Obec: Bláh Voda	Arch.č.: 580/13
	Kraj: Olomoucký	Fornale:
		Stupeň: NÁVRH
Akce:	ÚZEMNÍ PLÁN BILÁ VODA	Datum: 11/2013
		Měřítko: 1:50 000
Obsah:	VÝKRES ŠIRŠÍCH VZTAHŮ	C.v.: B.2.1