


ÚZEMNÍ PLÁN BÍLÁ VODA



- STABILIZOVANÉ PLOCHY**
- HRANICE STÁTŮ
 - HRANICE ŘEŠENÉHO ÚZEMÍ
 - HRANICE KATASTRÁLNÍ
- PLOCHY A KORIDORY S MOŽNOSTÍ VYVLASTNĚNÍ (dle §170 STZ)**
- VYBRANÁ VEŘEJNÁ INFRASTRUKTURA (dle §2, odst. 1 písm. k 1. a 2. STZ)**
- VT1 REGULAČNÍ STANICE PLYNU VTL / STL
 - VT2 VTL PLYNOVOD
 - VT3 VODOJEM
- VYBRANÁ VEŘEJNĚ PROSPĚŠNÁ OPATŘENÍ (dle §2, odst. 1 písm. m, výběr dle §170 STZ)**
- VU1-VU6 PLOCHY PRO ZALOŽENÍ PRVKŮ ÚSES (BIOCENTRA, BIOCORIDORY)

ÚZEMNÍ PLÁN BÍLÁ VODA ZÁZNAM O ÚČINNOSTI	
OPRAVNĚNÝ ORGÁN, KTERÝ ÚZEMNÍ PLÁN VYDAL:	ZASTUPITELSTVO OBCE BÍLÁ VODA
DATA MĚŘENÍ ÚČINNOSTI ÚZEMNÍHO PLÁNU:	
OPRAVNĚNÁ OSOBA POŘIZOVATELE:	
JEDNOU PŘÍKAZNÍK:	
FRANČE:	VEDOUČÍ ODBORU STAVITELSTVÍ A INŽENÝRSTVÍ MĚSTSKÉHO ÚŘADU JESEK
POPS:	
HAZÍTKO:	

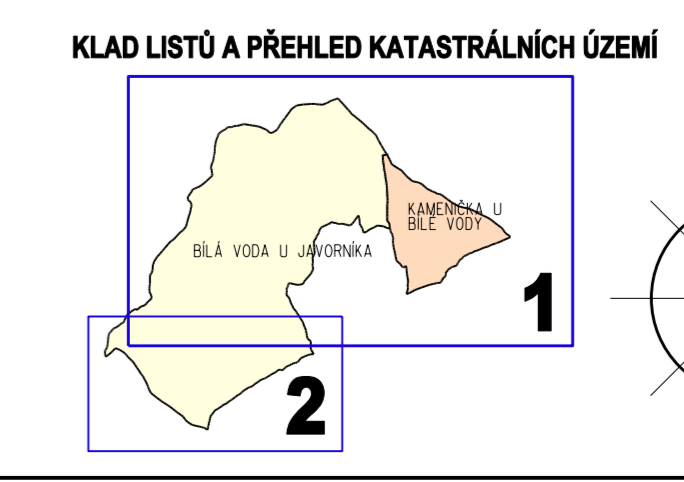

A.2.6_1

Ing. arch. Vladimír Dujka, Kamenná 3858, Zlín 760 01

Mapový list, obsah: odbor územního úřadu, měřička a měřička

Číslo: BÍLÁ VODA, Číslo: 0000000000, Číslo: 0000000000

Alce: 0000000000, Datum: 00/00/00, Měřítko: 1:5000

ÚZEMNÍ PLÁN BÍLÁ VODA

Číslo: VYKRES VEŘEJNĚ PROSPĚŠNÝCH STAVĚNÍ OPATŘENÍ A ASANACÍ, Číslo: **A.2.6**