



ÚZEMNÍ PLÁN BÍLÁ VODA

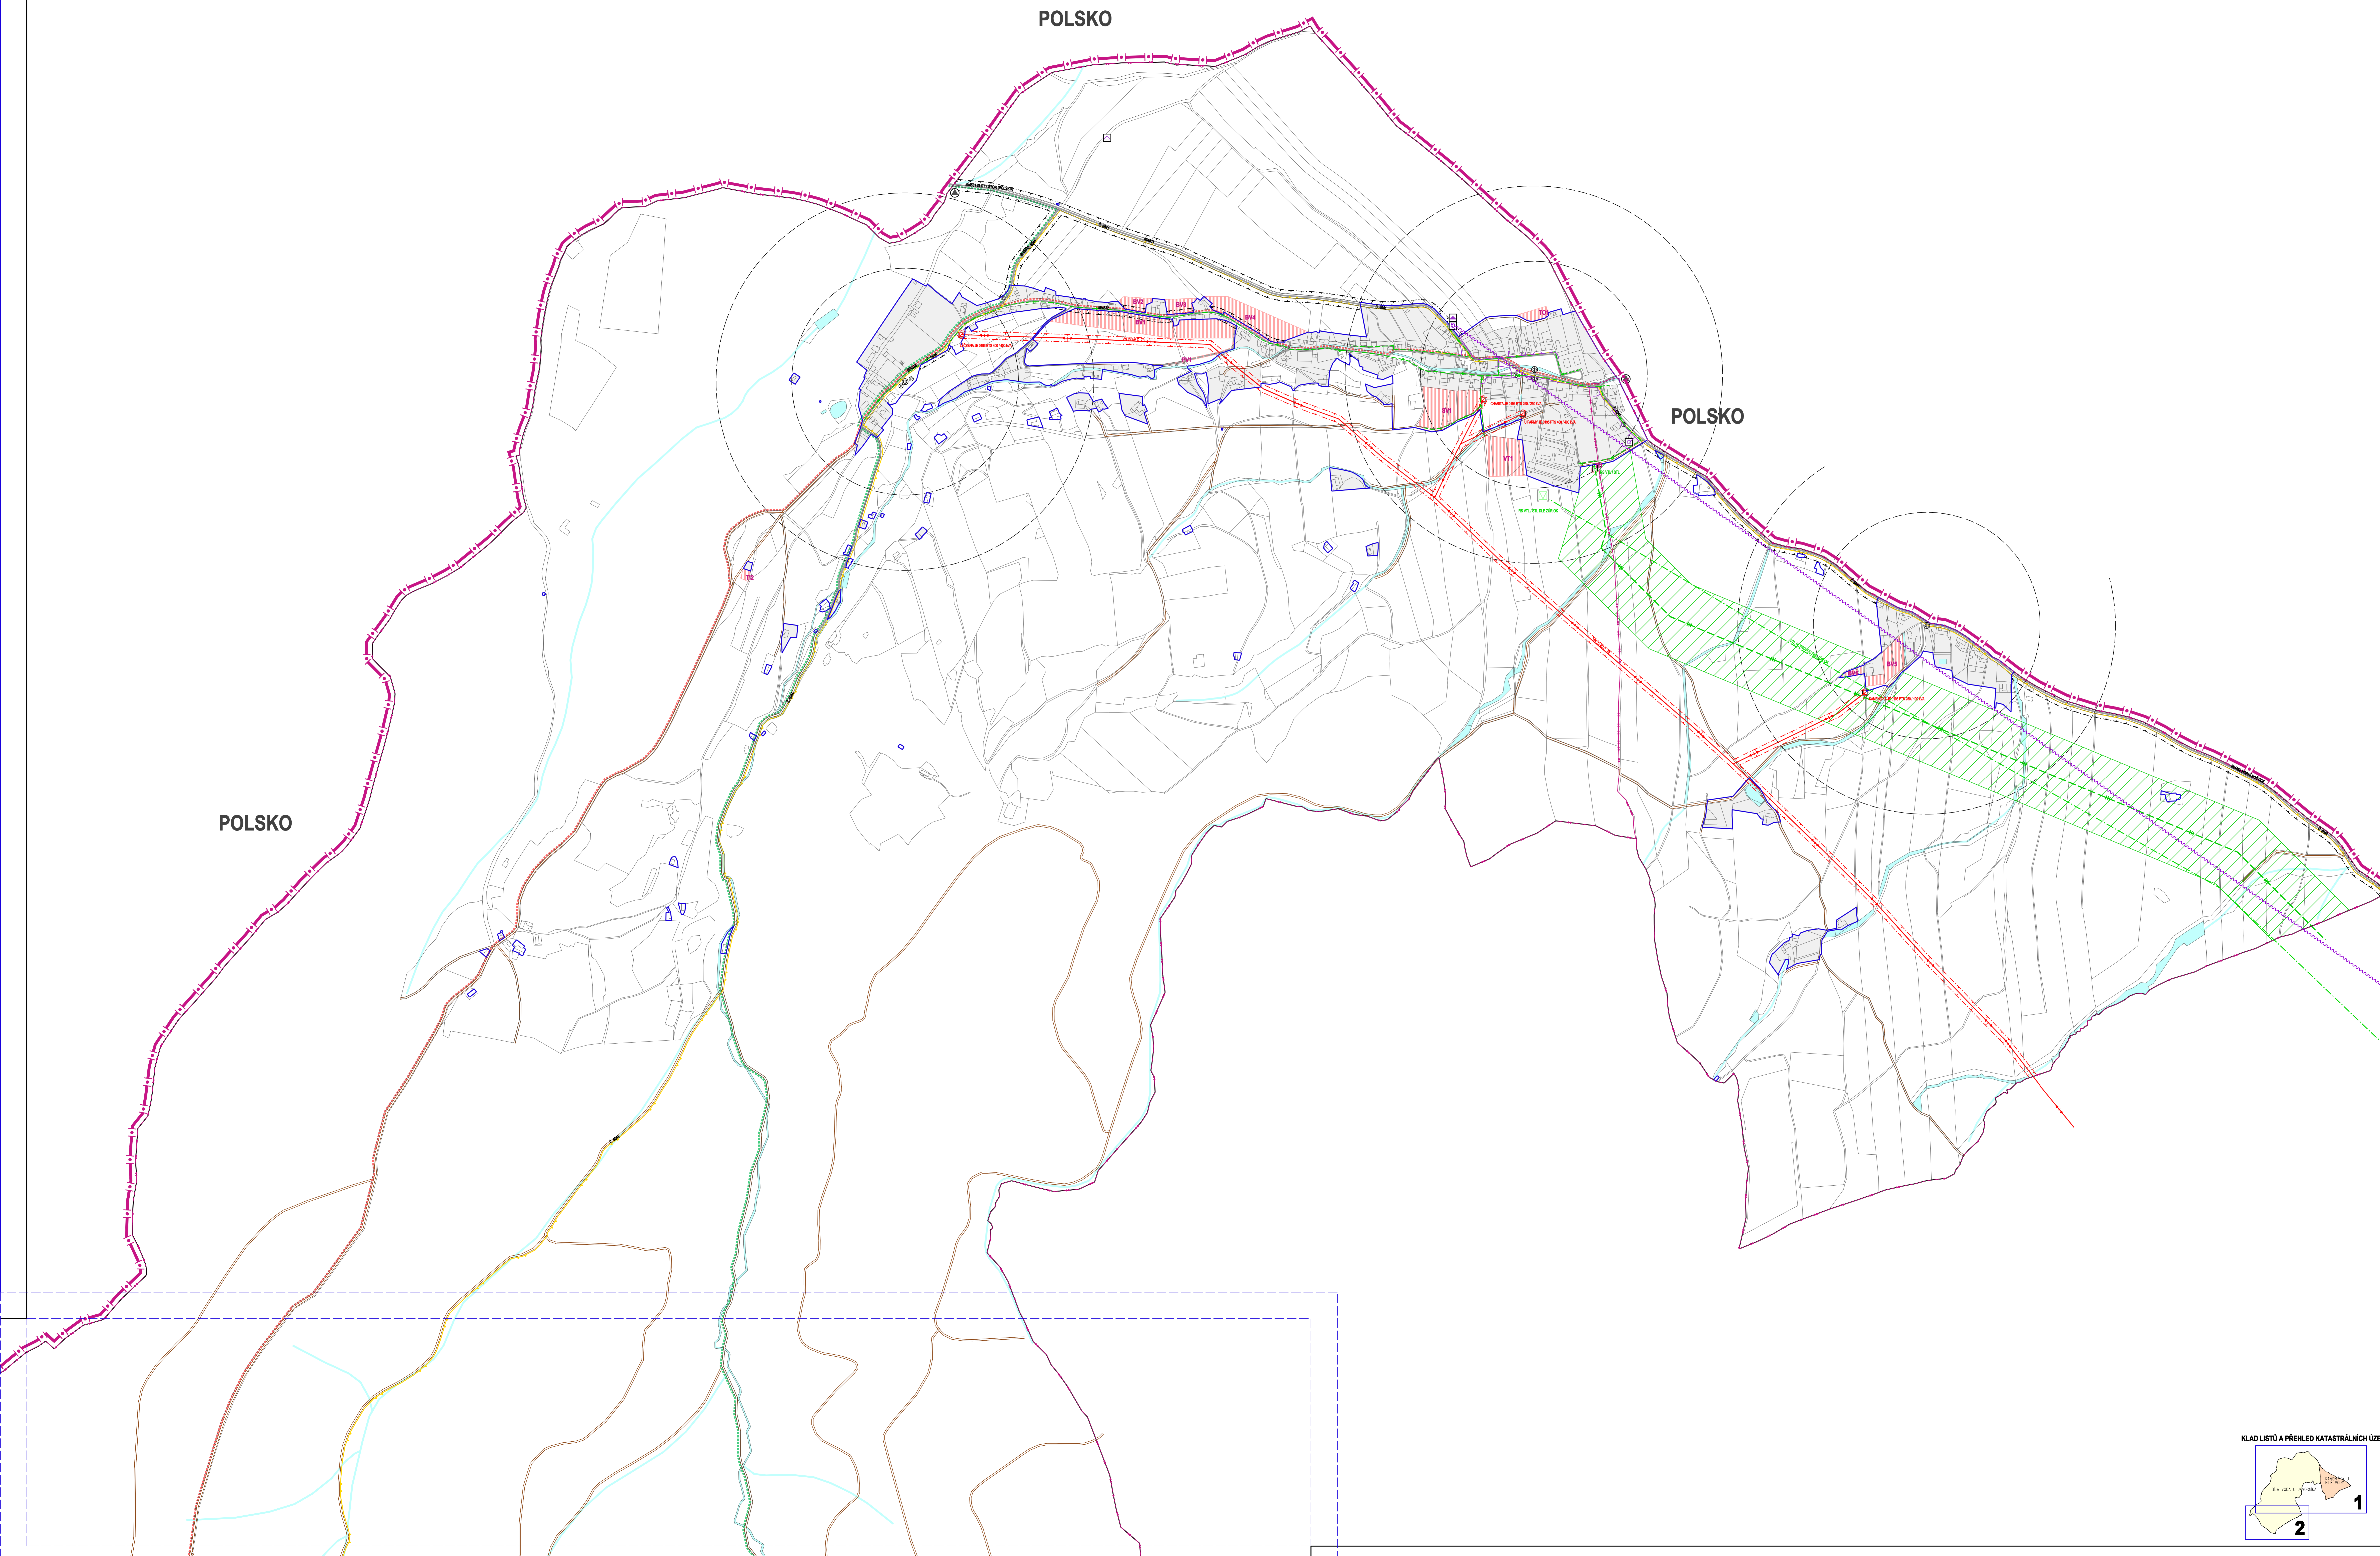

	STABILIZOVANÉ NÁVRHOVÉ PLOCHY		HRANICE STÁTU
	HRANICE ŘEŠENÉHO ÚZEMÍ		HRANICE KATASTRÁLNÍ
	HRANICE ZASTAVĚNÉHO ÚZEMÍ K 15.10.2013		STABILIZOVANÉ PLOCHY
	PLOCHY ZMĚN		PLOCHY ZMĚN
	ID ZASTAVITELNÝCH PLOCH		ID ZASTAVITELNÝCH PLOCH
	VOVNÍ PLOCHY A TOKY		VOVNÍ PLOCHY A TOKY
	SILNICE II. TŘÍDY		MÍSTNÍ KOMUNIKACE
	ÚČELOVÉ KOMUNIKACE		ÚČELOVÉ KOMUNIKACE
	CYKLOTRASA		CHODNÍKY, PĚŠÍ PROPOJENÍ
	CHODNÍKY, PĚŠÍ PROPOJENÍ		ZNAČENÉ TURISTICKÉ TRASY
	ZNAČENÉ TURISTICKÉ TRASY		OCHRANNÉ PÁSMO SILNICE
	OCHRANNÉ PÁSMO SILNICE		ZASTÁVKY HROMADNÉ PŘEPRAVY OSOB
	ZASTÁVKY HROMADNÉ PŘEPRAVY OSOB		DOHAZOVÉ VZDÁLENOSTI ZASTÁVKY HROMADNÉ DOPRAVY
	DOHAZOVÉ VZDÁLENOSTI ZASTÁVKY HROMADNÉ DOPRAVY		PARKOVIŠTĚ
	PARKOVIŠTĚ		HRANÍ PŘECHOD
	HRANÍ PŘECHOD		ELEKTRICKÉ VEDENÍ VN 22 kV
	ELEKTRICKÉ VEDENÍ VN 22 kV		ELEKTRICKÁ STANICE (TRAFOSTANICE)
	ELEKTRICKÁ STANICE (TRAFOSTANICE)		OCHRANNÉ PÁSMO ELEKTRICKÉHO VEDENÍ
	OCHRANNÉ PÁSMO ELEKTRICKÉHO VEDENÍ		TRASA VTL PLYNOVODU JAVORŇK - BÍLÁ VODA DLE ŽŮR OK
	TRASA VTL PLYNOVODU JAVORŇK - BÍLÁ VODA DLE ŽŮR OK		TRASA A KORIDOR VTL PLYNOVODU JAVORŇK - BÍLÁ VODA DLE ÚS (VEDENÍ VTL PLYNOVODU JAVORŇK - BÍLÁ VODA (E 010))
	TRASA A KORIDOR VTL PLYNOVODU JAVORŇK - BÍLÁ VODA DLE ÚS (VEDENÍ VTL PLYNOVODU JAVORŇK - BÍLÁ VODA (E 010))		STL PLYNOVOD
	STL PLYNOVOD		REGULAČNÍ STANICE PLYNU VTLSTL
	REGULAČNÍ STANICE PLYNU VTLSTL		REGULAČNÍ STANICE PLYNU VTLSTL DLE ŽŮR OK
	REGULAČNÍ STANICE PLYNU VTLSTL DLE ŽŮR OK		RR TRASA
	RR TRASA		TELEKOMUNIKAČNÍ KABEL
	TELEKOMUNIKAČNÍ KABEL		RÁDIOVÁ STANICE NA RR TRASE
	RÁDIOVÁ STANICE NA RR TRASE		ZÁKLADOVÁ STANICE
	ZÁKLADOVÁ STANICE		TELEFONNÍ ÚSTŘEDNA
	TELEFONNÍ ÚSTŘEDNA		

ÚZEMNÍ PLÁN BÍLÁ VODA ZÁZNAM O ÚČINNOSTI	
OPRAVNĚNÝ ÚŘAD, KTERÝ ÚZEMNÍ PLÁN VYDAL:	ZASTUPITELSTVO OBCE BÍLÁ VODA
DATA NABÝTÍ ÚČINNOSTI ÚZEMNÍHO PLÁNU:	
OPRAVNĚNÁ OSOBA POŘIZOVATELE JEDNÁK A PŘÍKAZNÍK:	
PLÁNĚ POPS:	VEDUJÍCÍ ODBORU STAVITELNÝCH ÚŘADŮ, MĚŘENÍ A INVESTICE MĚSTŘEDHO ÚŘADU JESEK
HAZITNO:	

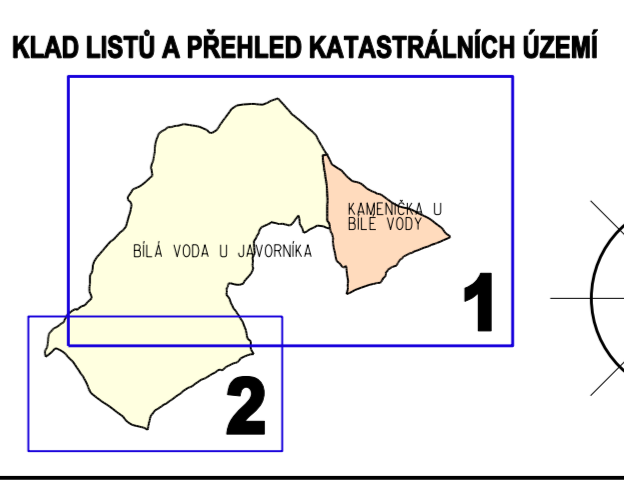

A.2.3_1

Ing. arch. Vladimír Dujka, Kamenná 3858, Zlín 760 01			
Měřítko: 1:1000	Číslo: BÍLÁ VODA	Číslo: 150/2012	Par. č.: 150/2012
Alce:	Alce:	Alce:	Alce:
ÚZEMNÍ PLÁN BÍLÁ VODA			
Období:	OPRAVNĚNÍ A TECHNICKÁ INFRASTRUKTURA - ENERGETIKA, SPOLE	Číslo:	A.2.3