


ÚZEMNÍ PLÁN BÍLÁ VODA

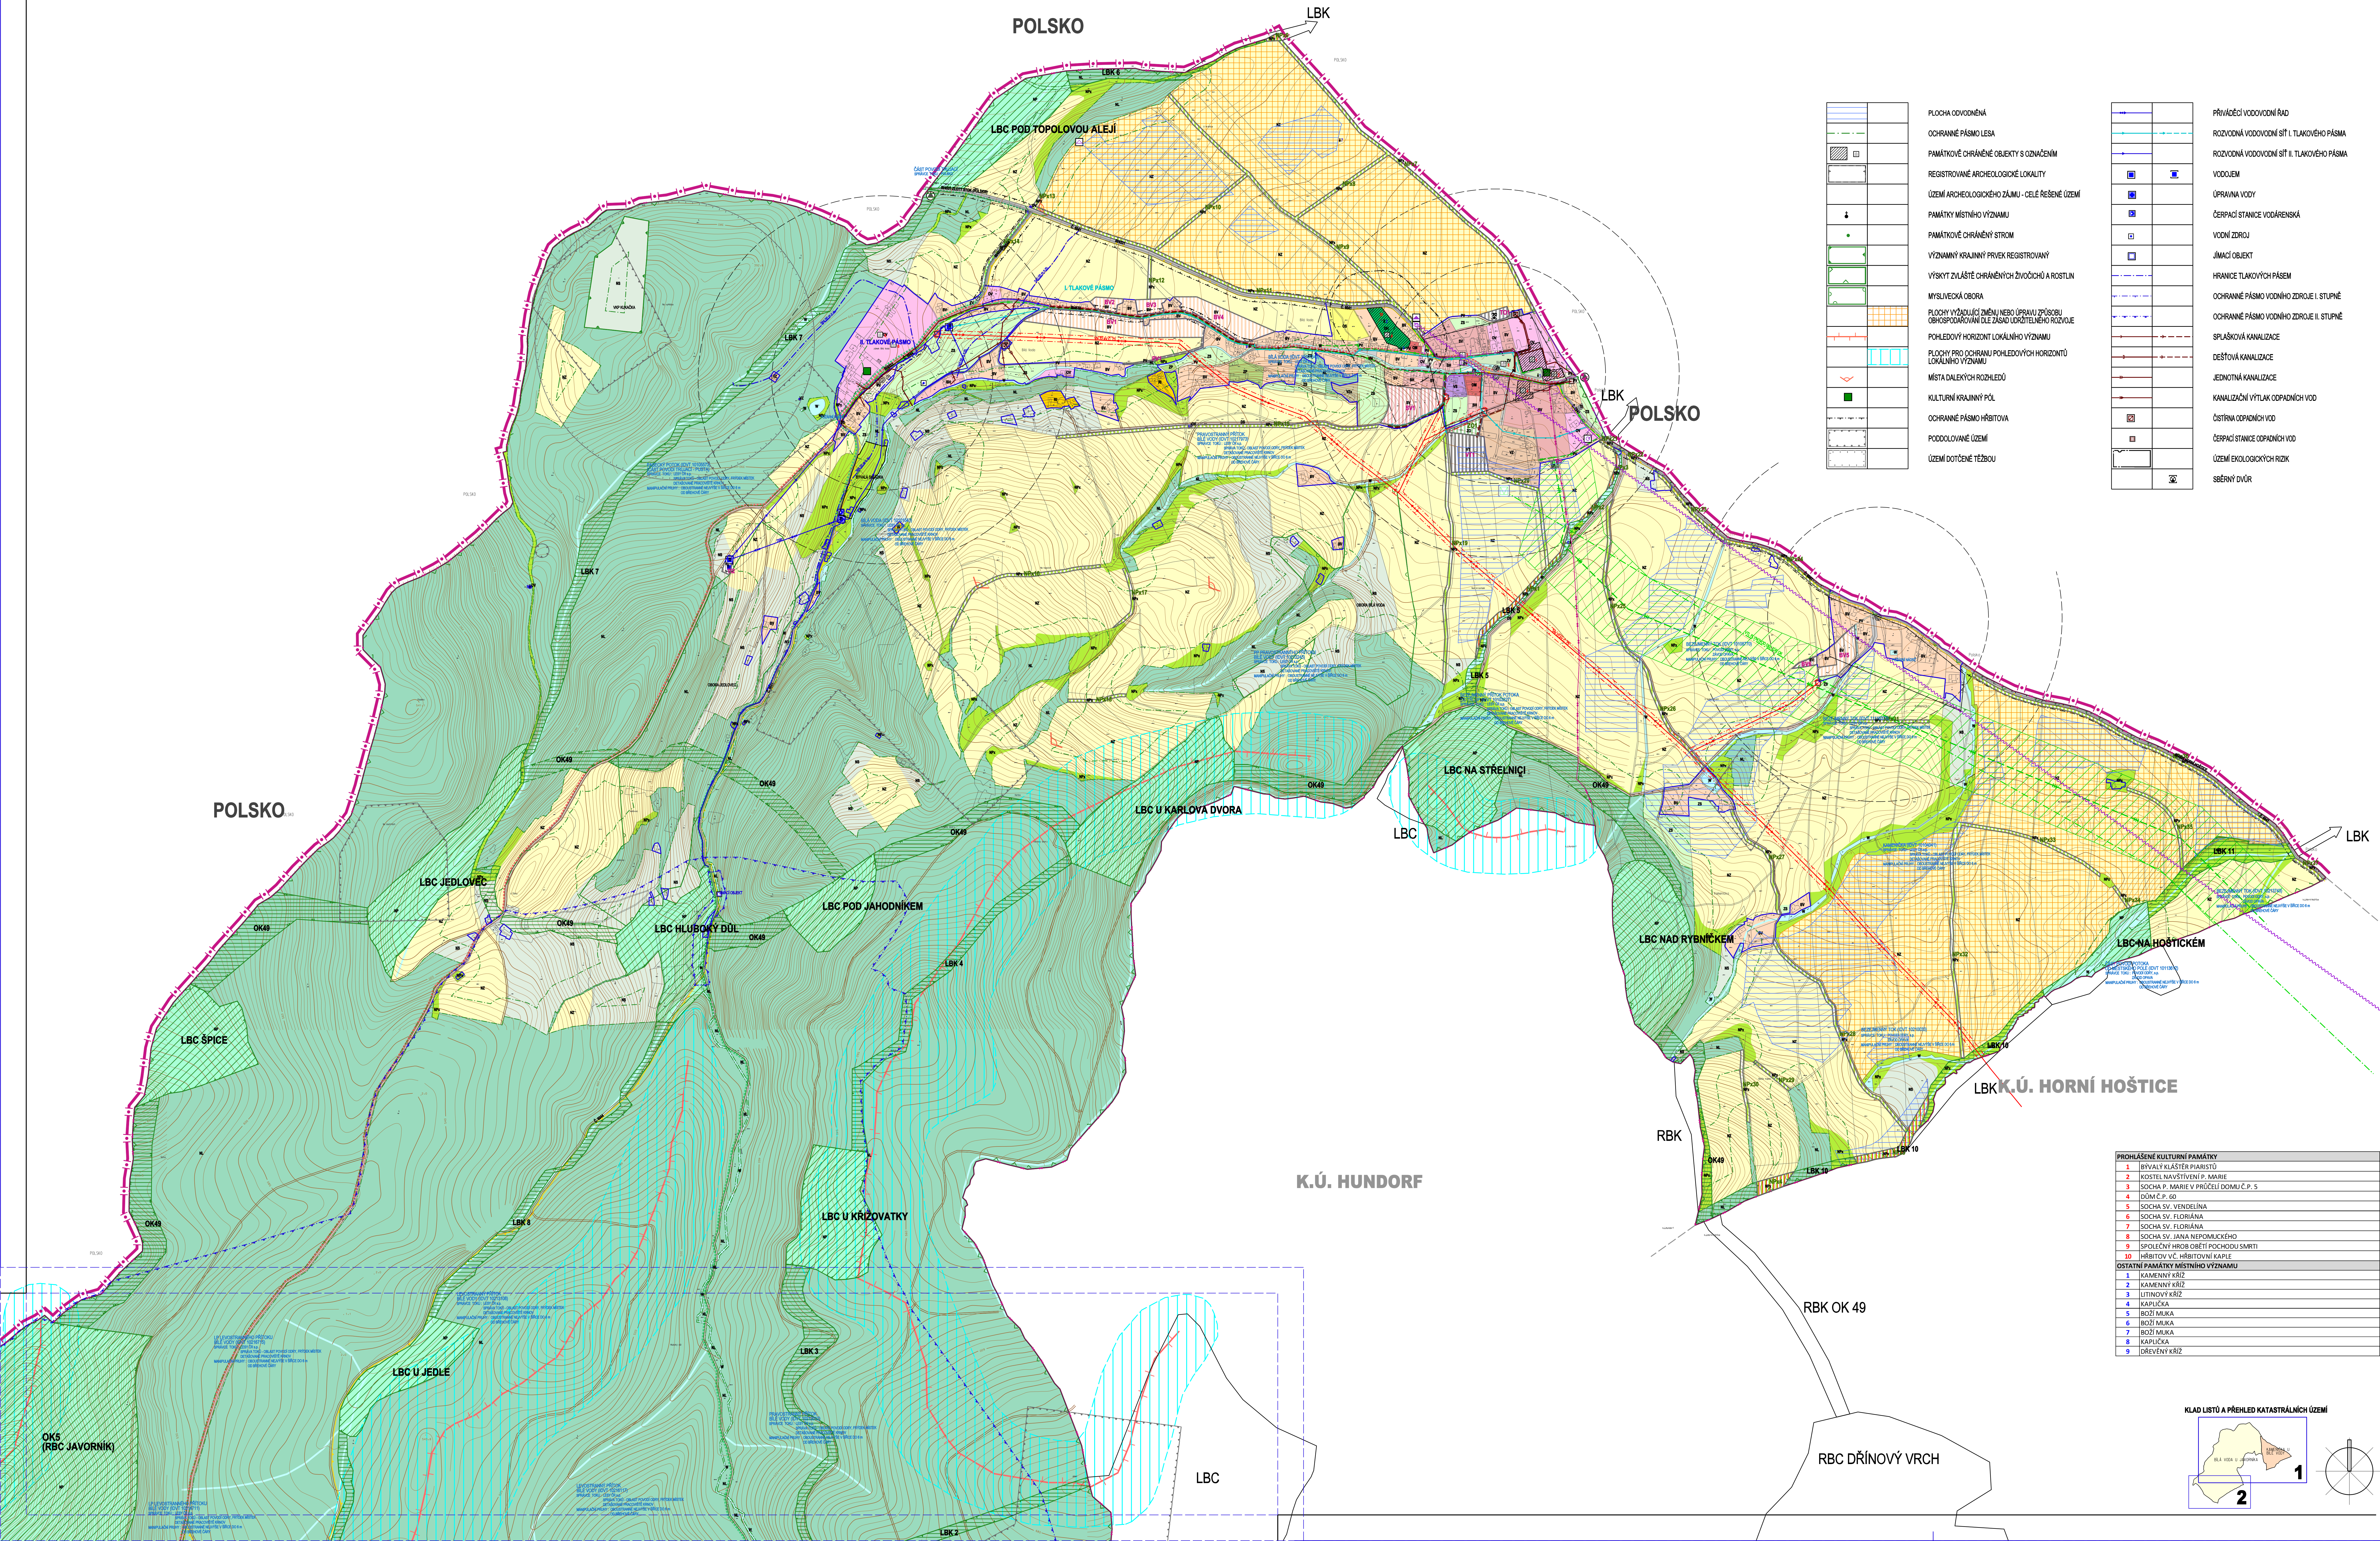

	PLOCHA OCHRANĚNÁ
	OCHRANĚNÉ PÁSMO LESA
	PAMÁTKOVÉ OCHRANĚNÉ OBJEKTY S OZNAČENÍM
	REGISTROVANÉ ARCHEOLOGICKÉ LOKALITY
	ÚZEMÍ ARCHEOLOGICKÉHO ZÁJMU - CELÉ ŘEŠENÉ ÚZEMÍ
	PAMÁTKY MÍSTNÍHO VÝZNAMU
	PAMÁTKOVÉ OCHRANĚNÝ STROM
	VÝZNAMNÝ KRAJINNÝ PRVEK REGISTROVANÝ
	VÝSKYT ZVLÁŠTĚ OCHRANĚNÝCH ŽIVOČICHŮ A ROSTLIN
	MYSLIVECKÁ OBEC
	PLOCHY VÝZDVIŽNÍ ZMĚNY NEBO ÚPRAVY ZPŮSOBU
	OBHOSPODÁŘOVÁNÍ DLE ZÁKAD URČITELNÉHO ROZVOJE
	POHLEDYVÝ HORIZONT LOKÁLNÍHO VÝZNAMU
	PLOCHY PRO OCHRANU POHLEDYVÝCH HORIZONTŮ
	LOKÁLNÍHO VÝZNAMU
	MÍSTO DALKYCH ROZHLÉDŮ
	KULTURNÍ KRAJINNÝ PŮL
	OCHRANĚNÉ PÁSMO HRŠTOVA
	PODOLOVANÉ ÚZEMÍ
	ÚZEMÍ DOTČENÉ TĚŽBOU

	PRÍVÁDEČÍ VODOVODNÍ ŘÁD
	ROZVODNÁ VODOVODNÍ SÍŤ I. TLAKOVÉHO PÁSMU
	ROZVODNÁ VODOVODNÍ SÍŤ II. TLAKOVÉHO PÁSMU
	VODOVODNÍ
	ÚPRAVNA VODY
	ČERPAČÍ STANICE VODÁRENSKÁ
	VODNÍ ZDROJ
	JÍMACÍ OBJEKT
	HRANICE TLAKOVÝCH PÁSM
	OCHRANĚNÉ PÁSMO VODNÍHO ZDROJE I. STUPNĚ
	OCHRANĚNÉ PÁSMO VODNÍHO ZDROJE II. STUPNĚ
	SPRÁVKOVÁ KANALIZACE
	DEŠŤOVÁ KANALIZACE
	JEDNOTNÁ KANALIZACE
	KANALIZAČNÍ VÝTLAK ODPADNÍCH VOD
	OSTŘENA ODPADNÍCH VOD
	ČERPAČÍ STANICE ODPADNÍCH VOD
	ÚZEMÍ EKOLOGICKÝCH RIZIK
	SEBĚRNÝ DŮVR

	STABILIZOVANÉ PLOCHY
	NÁVRHOVÉ PLOCHY
	HRANICE STÁTU
	HRANICE ŘEŠENÉHO ÚZEMÍ
	HRANICE KATASTRÁLNÍ
	HRANICE ZASTAVĚNÉHO ÚZEMÍ K 15.10.2013
	ZASTAVĚNÉ PLOCHY
	PLOCHY ZMĚN V KRAJINĚ

	BH			PLOCHY BYDLENÍ V BYTOVÝCH DOMECH
	BV	BV		PLOCHY BYDLENÍ V RODINNÝCH DOMECH - VENKOVSKÉ
	RI			PLOCHY REKREACE - PLOCHY STAVEB PRO RODINNOU REKREACI
	OV			PLOCHY OBČANSKÉHO VYBAVENÍ - VŠEOBŠÍ INFRASTRUKTURA
	OM			PLOCHY OBČANSKÉHO VYBAVENÍ - KOMERČNÍ ZAŘÍZENÍ
	OS			PLOCHY OBČANSKÉHO VYBAVENÍ - TĚLOVÝCHOVA A SPORT
	OH			PLOCHY OBČANSKÉHO VYBAVENÍ - HRŠTOVY
	DS			PLOCHY DOPRAVNÍ INFRASTRUKTURY - SILNIČNÍ DOPRAVA
	PV	PV		PLOCHY VEŘEJNÝCH PROSTRASTVÍ
	TI	TI		PLOCHY TECHNICKÉ INFRASTRUKTURY - INŽENÝRSKÉ SÍŤE
	TIQ	TIQ		PLOCHY PRO STAVBY A ZAŘÍZENÍ PRO NAKLADÁNÍ S ODPADY
	SV	SV		PLOCHY SMÍŠENÉ OBYTNÉ - VENKOVSKÉ
	VS			PLOCHY SMÍŠENÉ VÝROBNÍ
	VT			PLOCHY VÝROBY A SKLADOVÁNÍ - TĚŽKÝ PRŮMYSL A ENERGETIKA
	VZ			PLOCHY VÝROBY A SKLADOVÁNÍ - ZEMĚDĚLSKÁ VÝROBA
	VZx			PLOCHY VÝROBY A SKLADOVÁNÍ - SPECIFICKÁ ZEMĚDĚLSKÁ VÝROBA
	W			PLOCHY VODNÍ A VODOHOSPODÁŘSKÉ
	ZV			PLOCHY ZELENĚ NA VEŘEJNÝCH PROSTRASTVÍCH
	ZS			PLOCHY SOUKROMÉ ZELENĚ
	ZO			PLOCHY ZELENĚ OCHRANĚNÉ A IZOLAČNÍ
	ZP			PLOCHY ZELENĚ PŘÍRODNÍHO CHARAKTERU
	NPx	HPx		PLOCHY PŘÍRODNÍ - KRAJINNÁ ZELEN
	NP			PLOCHY PŘÍRODNÍ
	NL			PLOCHY LESNÍ
	NZ			PLOCHY ZEMĚDĚLSKÉ
	NS			PLOCHY SMÍŠENÉ NEZASTAVĚNÉHO ÚZEMÍ



	ÚZEMNÍ SYSTÉM EKOLOGICKÉ STABILITY
	NADREGIONÁLNÍ BIODORIDOR
	REGIONÁLNÍ BIODORIDOR
	REGIONÁLNÍ BIODORIDOR
	REGIONÁLNÍ BIODORIDOR - VARIANTNÍ TRASOVÁNÍ
	LOKÁLNÍ BIODORIDOR
	LOKÁLNÍ BIODORIDOR

	SILNICE II. TŘÍDY
	MÍSTNÍ KOMUNIKACE
	ÚČELOVÉ KOMUNIKACE
	CYKLOTRASA
	CHODNÍKY, PĚŠÍ PROPLETÍ
	ZNAČENÉ TURISTICKÉ TRASY
	OCHRANĚNÉ PÁSMO SILNICE
	ZASTÁVKY HROMADNÉ PŘEPRAVY OSOB
	DODÁVKOVÉ VZDALENOSTI ZASTÁVKY HROMADNÉ DOPRAVY
	PARKOVISTĚ
	HRANICNÍ PŘECHOD

	ELEKTRICKÉ VEDENÍ VN 22 kV
	ELEKTRICKÁ STANICE (TRAPOSTANICE)
	OCHRANĚNÉ PÁSMO ELEKTRICKÉHO VEDENÍ
	TRASA VTL PLYNOVODU JAVORNÍK - BÍLÁ VODA DLE ŽŮR OK
	TRASA A KORIDOR VTL PLYNOVODU JAVORNÍK - BÍLÁ VODA DLE ÚS (VEDENÍ VTL PLYNOVODU JAVORNÍK - BÍLÁ VODA (E 010))
	STL PLYNOVOD
	REGULAČNÍ STANICE PLYNU VTLSTL
	REGULAČNÍ STANICE PLYNU VTLSTL DLE ŽŮR OK
	RR TRASA
	TELEKOMUNIKAČNÍ KABEL
	RADIOVÁ STANICE NA RR TRASE
	ZÁKLADOVÁ STANICE
	TELEFONNÍ ÚSTŘEDNA

PROHLÁŠENÉ KULTURNÍ PAMÁTKY
1. BRANÍK KLÁŠTER PÍSTIŠTŮ
2. KOSTEL NÁVŠTĚVNÍ P. MARIE
3. SOCHA P. MARIE V PROČELÍ DOMU Č.P. 5
4. DŮM Č.P. 40
5. SOCHA SV. VENDELIANA
6. SOCHA SV. FLORIANA
7. SOCHA SV. FLORIANA
8. SOCHA SV. JANA NEBOUČKOVÉHO
9. SPOLEČNÝ HROB OBĚTÍ POCHOZU SMRTI
10. HRŠTOV VČ. HRŠTOVNÍ KAPLE
OSTATNÍ PAMÁTKY MÍSTNÍHO VÝZNAMU
1. KAMENNÝ KŘÍŽ
2. KAMENNÝ KŘÍŽ
3. LITINOVÝ KŘÍŽ
4. KAPLÍČKA
5. BOŽÍ MIKA
6. BOŽÍ MIKA
7. BOŽÍ MIKA
8. KAPLÍČKA
9. DŘEVĚNÝ KŘÍŽ

KLAD LISTŮ A PŘEHLED KATASTRÁLNÍCH ÚZEMÍ

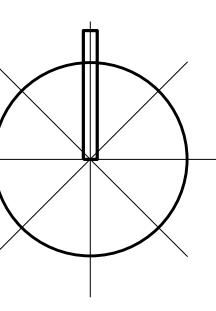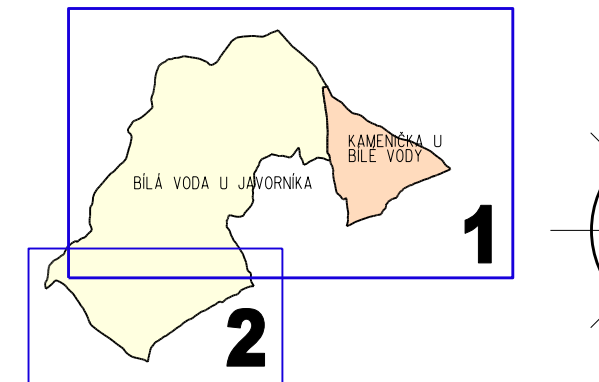

B.2.2-1_1

Ing. arch. Vladimír Dujka, Kamenná 3858, Zlín 760 01	Číslo: B.2.2-1_1	Číslo: B.2.2-1_1	Číslo: B.2.2-1_1
Měřítko: 1:1000	Číslo: B.2.2-1_1	Číslo: B.2.2-1_1	Číslo: B.2.2-1_1
ÚZEMNÍ PLÁN BÍLÁ VODA	Číslo: B.2.2-1_1	Číslo: B.2.2-1_1	Číslo: B.2.2-1_1
KOORDINÁČNÍ VÝKRES	Číslo: B.2.2-1_1	Číslo: B.2.2-1_1	Číslo: B.2.2-1_1