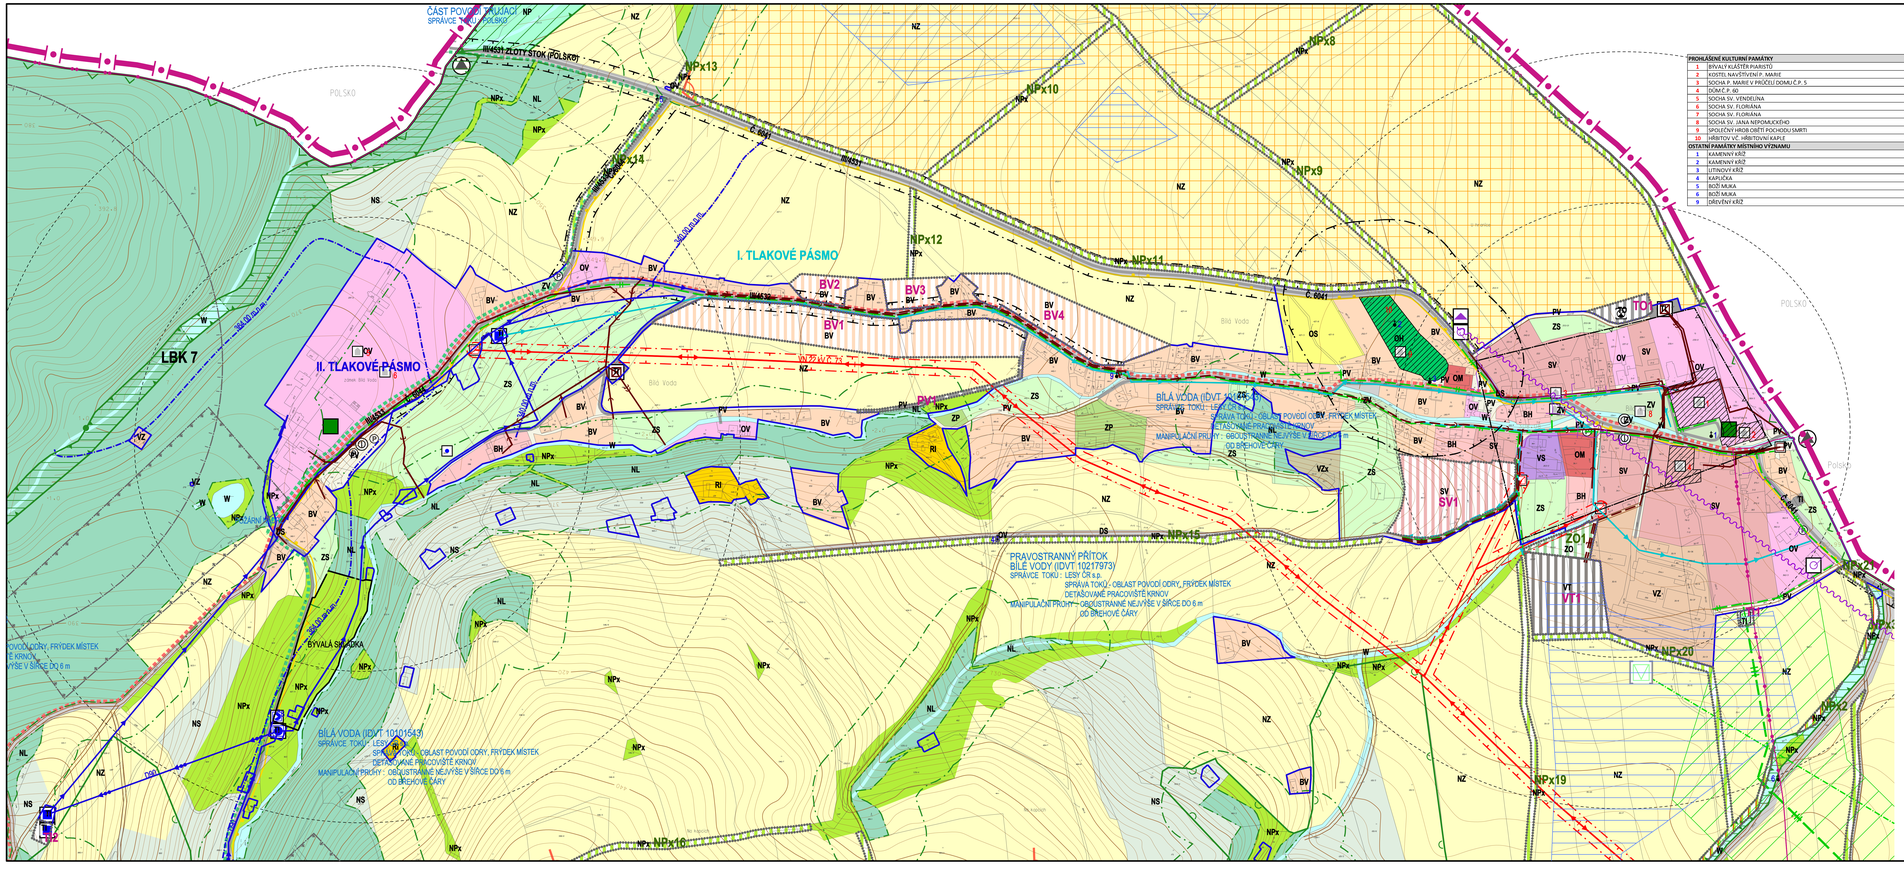

PROHLÁŠENÉ KULTURNÍ PAMÁTKY	
1	BÝVALÝ KLÁŠTER PIARISTŮ
2	KOSTEL NAVŠTÍVENÍ P. MARIE
3	SOCHA P. MARIE V PRŮČELÍ DOMKU Č.P. 5
4	DŮM Č.P. 60
5	SOCHA SV. VÍNDELÍNA
6	SOCHA SV. FLORIÁNA
7	SOCHA SV. FLORIÁNA
8	SOCHA SV. JANA NEPOMUCKÉHO
9	SPOLEČNÝ HROB OBĚTÍ FOCHOVOU SMRTÍ
10	HŘBITOV VČ. HŘBITOVNÍ KAPLE

OSTATNÍ PAMÁTKY MÍSTNÍHO VÝZNAMU	
1	KAMENNÝ KŘÍŽ
2	KAMENNÝ KŘÍŽ
3	LITINOVÝ KŘÍŽ
4	KAPLIČKA
5	BOŽÍ MUKA
6	BOŽÍ MUKA
9	DŘEVĚNÝ KŘÍŽ

ELEKTRICKÉ VEDENÍ VN 22 kV
ELEKTRICKÁ STANICE (TRAFOSTANICE)
OCHRANNÉ PÁSMO ELEKTRICKÉHO VEDENÍ
TRASA VTL PLYNOVODU JAVORNÍK - BÍLÁ VODA DLE ZÚR OK
TRASA A KORIDOR VTL PLYNOVODU JAVORNÍK - BÍLÁ VODA DLE ÚS (ÚZEMÍ VTL PLYNOVODU JAVORNÍK - BÍLÁ VODA (E19))
STL PLYNOVOD
REGULAČNÍ STANICE PLYNU VTL/STL
REGULAČNÍ STANICE PLYNU VTL/STL DLE ZÚR OK
RR TRASA
TELEKOMUNIKAČNÍ KABEL
RÁDIOVÁ STANICE NA RR TRASE
ZÁKLADNOVÁ STANICE
TELEFONNÍ ÚSTŘEDNA
PŘIVÁDĚCÍ VODOVODNÍ ŘAD
ROZVODNÁ VODOVODNÍ SÍŤ I. TLAKOVÉHO PÁSMA
ROZVODNÁ VODOVODNÍ SÍŤ II. TLAKOVÉHO PÁSMA
VODOJEM
ÚPRAVNA VODY
ČERPACÍ STANICE VODÁRENSKÁ
VODNÍ ZDROJ
HRANICE TLAKOVÝCH PÁSEM
SPLAŠKOVÁ KANALIZACE
DEŠŤOVÁ KANALIZACE
JEDNOTNÁ KANALIZACE
KANALIZAČNÍ VÝTLAK ODPADNÍCH VOD
ČISTÍRNA ODPADNÍCH VOD
ČERPACÍ STANICE ODPADNÍCH VOD
ÚZEMÍ EKOLOGICKÝCH RIZIK
SBĚRNÝ DVŮR

PLOCHA ODVODNĚNÁ
OCHRANNÉ PÁSMO LESA
PAMÁTKOVĚ CHRÁNĚNÉ OBJEKTY S OZNAČENÍM
REGISTROVANÉ ARCHEOLOGICKÉ LOKALITY
ÚZEMÍ ARCHEOLOGICKÉHO ZÁJMU - CELÉ ŘEŠENÉ ÚZEMÍ
PAMÁTKY MÍSTNÍHO VÝZNAMU
PAMÁTKOVĚ CHRÁNĚNÝ STROM
VÝZNAMNÝ KRAJINNÝ PRVEK REGISTROVANÝ
VÝSKYT ZVLÁŠTĚ CHRÁNĚNÝCH ŽIVOČICHŮ A ROSTLIN
MYSLIVECKÁ OBORA
PLOCHY VYŽADUJÍCÍ ZMĚNU NEBO ÚPRAVU ZPŮSOBU OBHOSPODAŘOVÁNÍ DLE ZÁSAD UDRŽITELNÉHO ROZVOJE
MÍSTA DÁLKOVÝCH ROZHLEDŮ
KULTURNÍ KRAJINNÝ PÓL
OCHRANNÉ PÁSMO HŘBITOVA
PODDOLOVANÉ ÚZEMÍ
ÚZEMÍ DOTČENÉ TĚŽBOU

STABILIZOVANÉ PLOCHY / NÁVRHOVÉ PLOCHY

HRANICE STÁTU
HRANICE ŘEŠENÉHO ÚZEMÍ
HRANICE KATASTRÁLNÍ
HRANICE ZASTAVITELNÉHO ÚZEMÍ K 15.10.2013
ZASTAVITELNÉ PLOCHY — BV1
PLOCHY ZMĚN V KRAJINĚ — NPx1

PLOCHY BYDLENÍ V BYTOVÝCH DOMECH — BH
PLOCHY BYDLENÍ V RODINNÝCH DOMECH - VENKOVSKÉ — BV / BV
PLOCHY REKREACE - PLOCHY STAVEB PRO RODINNOU REKREACI — RI
PLOCHY OBČANSKÉHO VYBAVENÍ - VEŘEJNÁ INFRASTRUKTURA — OV
PLOCHY OBČANSKÉHO VYBAVENÍ - KOMERČNÍ ZAŘÍZENÍ — OM
PLOCHY OBČANSKÉHO VYBAVENÍ - TĚLOVÝCHOVA A SPORT — OS
PLOCHY OBČANSKÉHO VYBAVENÍ - HŘBITOVY — OH
PLOCHY DOPRAVNÍ INFRASTRUKTURY - SILNIČNÍ DOPRAVA — DS
PLOCHY VEŘEJNÝCH PROSTRANSTVÍ — PV / PV
PLOCHY TECHNICKÉ INFRASTRUKTURY - INŽENÝRSKÉ SÍTĚ — TI / TI
PLOCHY PRO STAVBY A ZAŘÍZENÍ PRO NAKLÁDÁNÍ S ODPADY — TO
PLOCHY SMÍŠENÉ OBYTNÉ - VENKOVSKÉ — SV / SV
PLOCHY SMÍŠENÉ VÝROBNÍ — VS
PLOCHY VÝROBY A SKLADOVÁNÍ - TĚŽBY PRŮMYSL A ENERGETIKA — VT / VT
PLOCHY VÝROBY A SKLADOVÁNÍ - ZEMĚDĚLSKÁ VÝROBA — VZ
PLOCHY VÝROBY A SKLADOVÁNÍ - SPECIFICKÁ ZEMĚDĚLSKÁ VÝROBA — VZx
PLOCHY VODNÍ A VODOHOSPODÁŘSKÉ — W
PLOCHY ZELENĚ NA VEŘEJNÝCH PROSTRANSTVÍCH — ZV
PLOCHY SOUKROMÉ ZELENĚ — ZS / ZO
PLOCHY ZELENĚ OCHRANNÉ A IZOLAČNÍ — ZP
PLOCHY ZELENĚ PŘÍRODNÍCH CHARAKTERU — NPx / NPx
PLOCHY PŘÍRODNÍ - KRAJINNÁ ZELEŇ — NP
PLOCHY PŘÍRODNÍ — NL
PLOCHY LESNÍ — NZ
PLOCHY ZEMĚDĚLSKÉ — NS
PLOCHY SMÍŠENÉ NEZASTAVĚNÉHO ÚZEMÍ

ÚZEMNÍ SYSTÉM EKOLOGICKÉ STABILITY

LOKÁLNÍ BIOCENTRUM
LOKÁLNÍ BIOKORIDOR

SILNICE III. TŘÍDY
MÍSTNÍ KOMUNIKACE
ÚČELOVÉ KOMUNIKACE
CYKLOTRASA
CHODNÍKY, PĚŠÍ PROPOJENÍ
ZNAČENÉ TURISTICKÉ TRASY
OCHRANNÉ PÁSMO SILNICE
ZASTÁVKY HROMADNÉ PŘEPRAVY OSOB
DOPRAVNÍ VZDÁLENOST ZASTÁVEK HROMADNÉ DOPRAVY
PARKOVIŠTĚ
HRANIČNÍ PŘECHOD

KLAD LISTŮ 1:2 000

ÚZEMNÍ PLÁN BÍLÁ VODA

B.2.2-2_1

Ing. arch. Vladimír Dujka, Kamenná 3858, Zlín 760 01

Měřítko (dle zkrácek, odpor stavebního úřadu, mapitku a zvolit)	Zak.č. 1/2012
Obec, Bílá Voda	Datum 10/2012
Akce	Formát 10 A4
ÚZEMNÍ PLÁN BÍLÁ VODA	Rozsah 1:2000
	Datum 11/2013
	Měřítko
Obsah: KOORDINAČNÍ VÝKRES	Č.: B.2.2-2