


ÚZEMNÍ PLÁN BÍLÁ VODA

[illegible]

ÚZEMNÍ PLÁN BÍLÁ VODA ZÁZNAM O ÚČINNOSTI	
SPRÁVNÍ ORGÁN, KTERÝ ÚZEMNÍ PLÁN VYDAL:	ZASTUPITELSTVO OBCE BÍLÁ VODA
DATUM MAPY ÚČINNOSTI ÚZEMNÍHO PLÁNU:	
OPRAVĚNÁ ČÍSLO PORUČENÍ ZATVĚŘE JEDNO A PŘÍJEMNÉ	
PLÁNOVÉ PODPIS:	VEDOUČÍ ODBORU SPRÁVNÍHO ÚŘADU, MAJETKU A INVESTIC MĚSTSKÉHO ÚŘADU JESEKA
RAZÍTKO:	

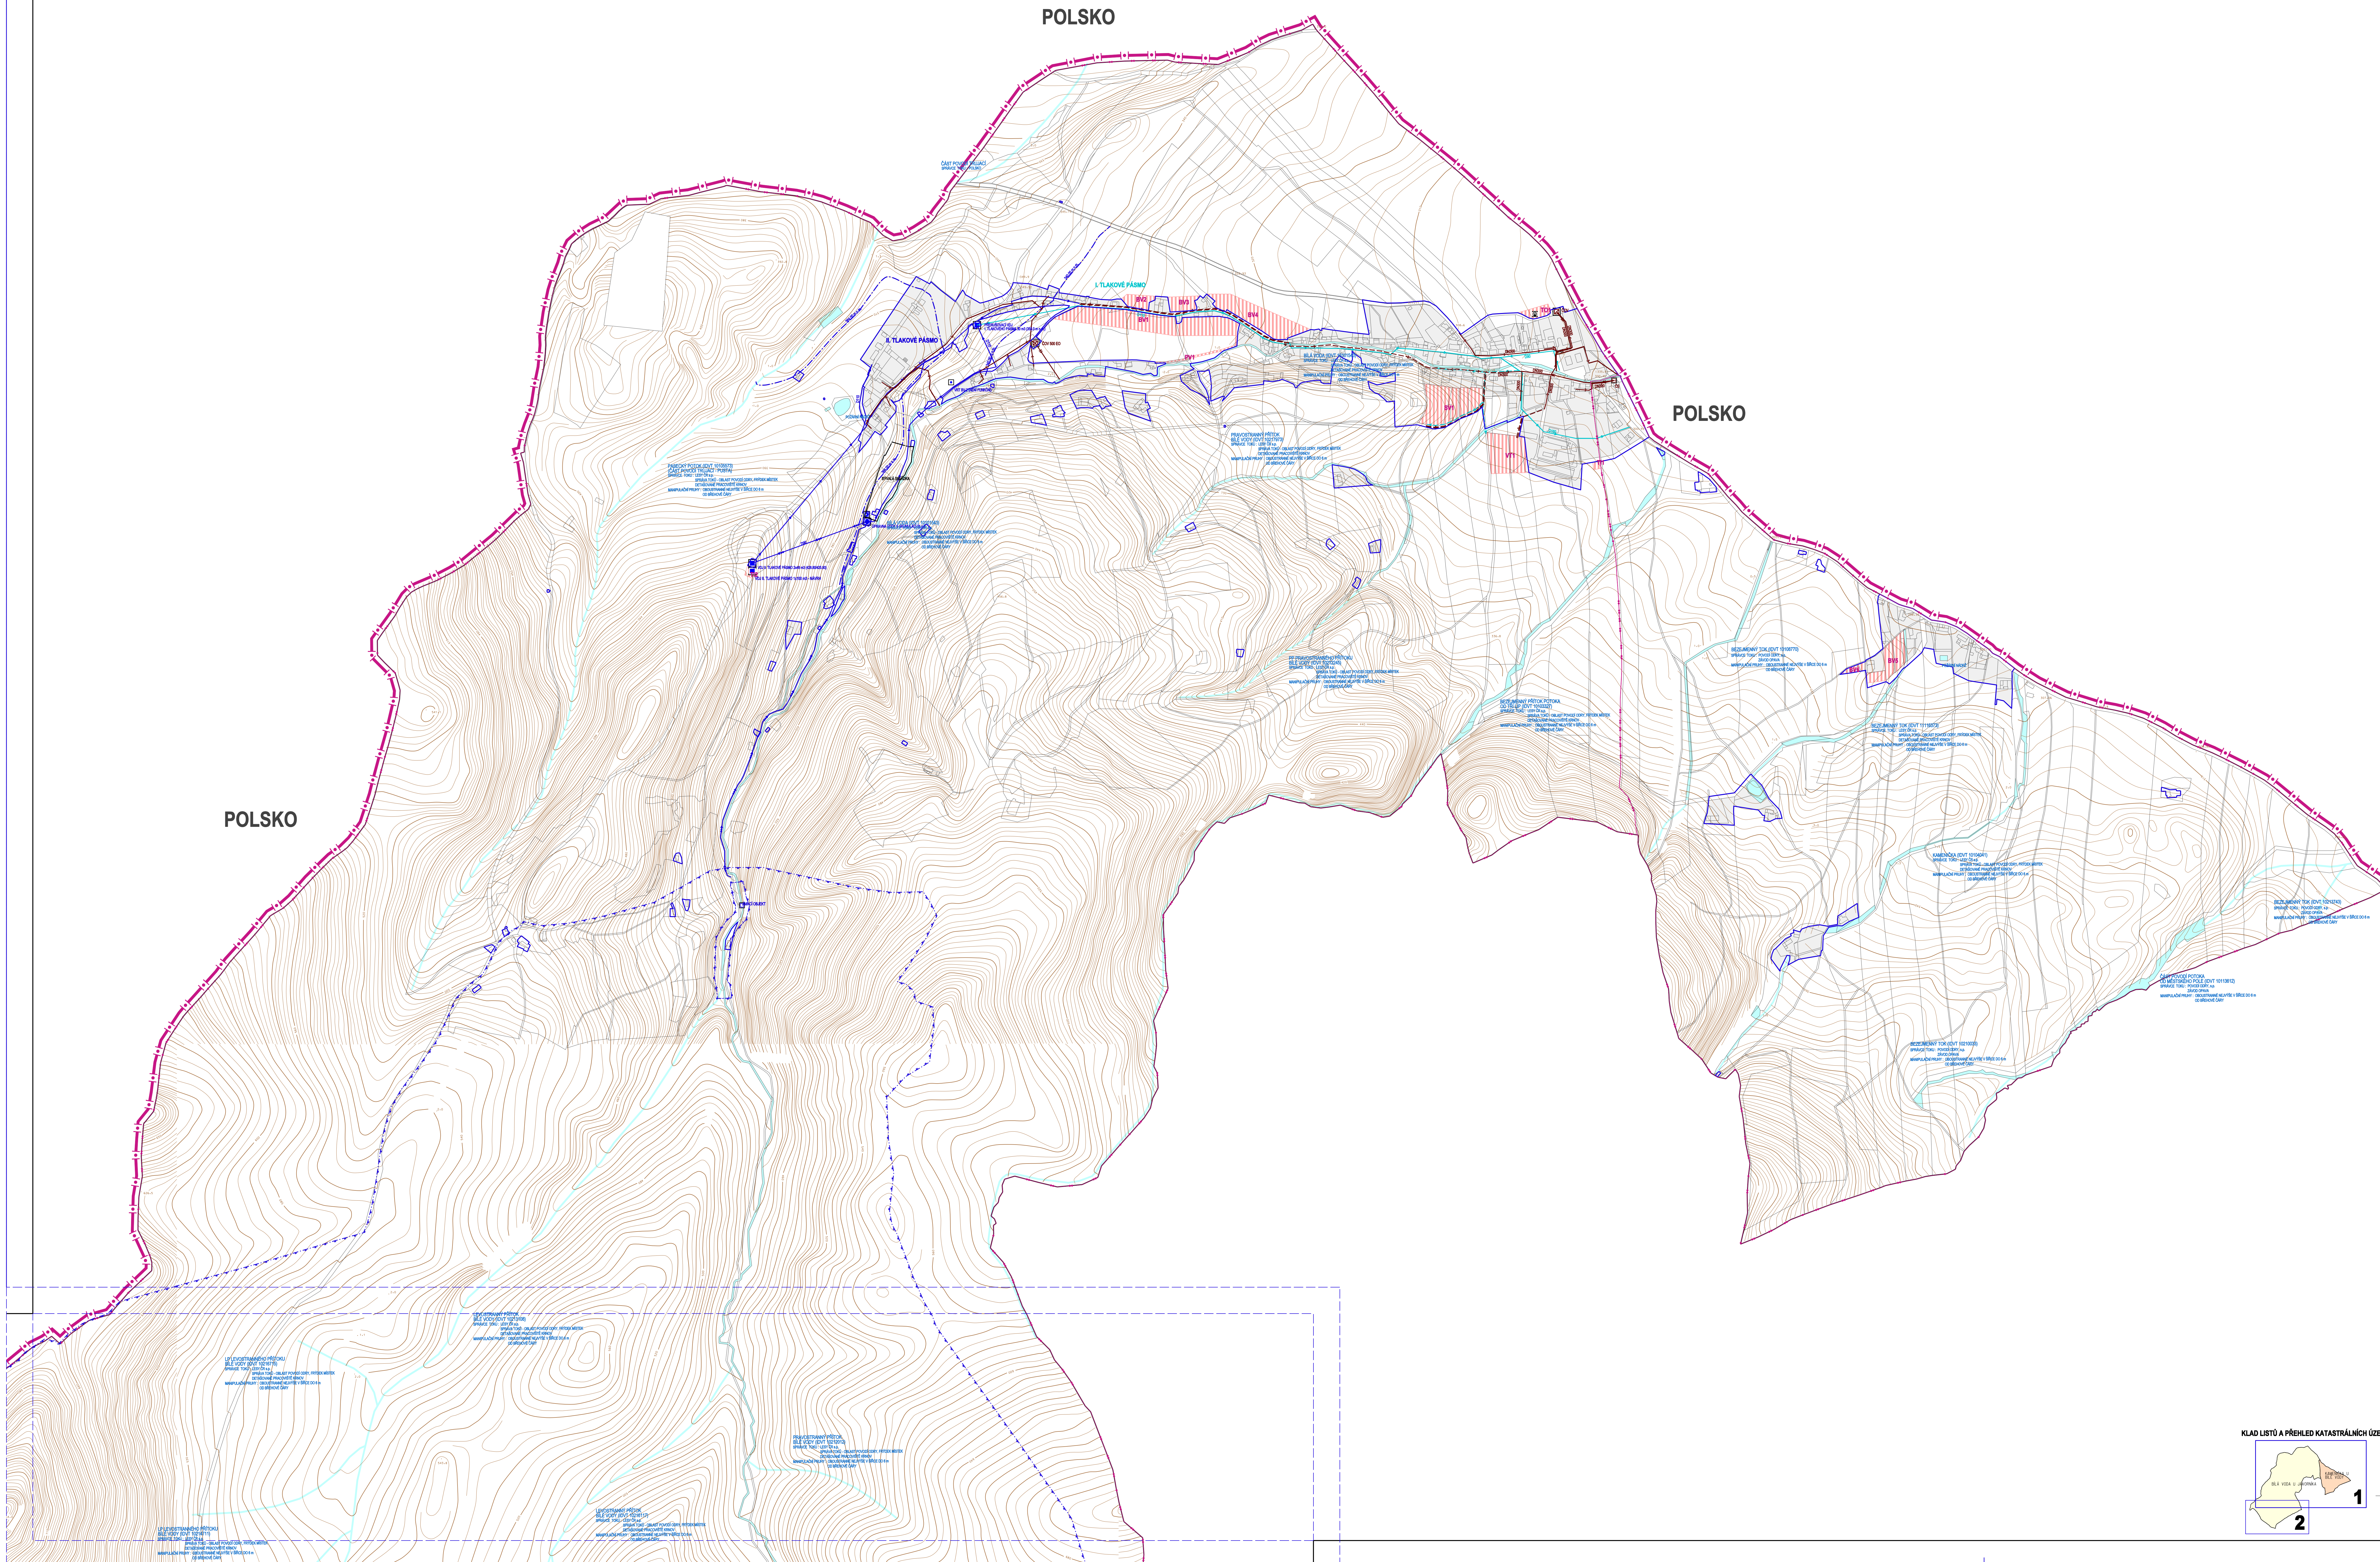